


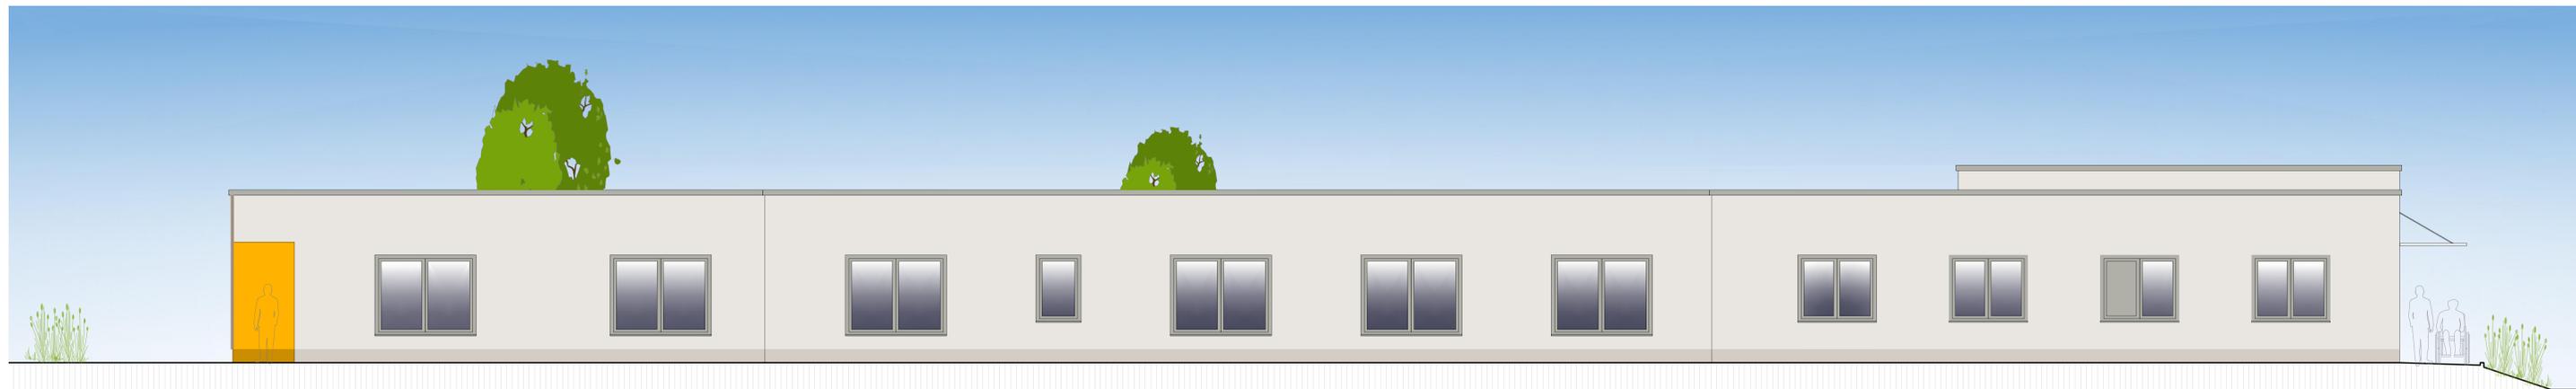

Ansicht von Süden



Ansicht von Norden



Ansicht von Westen



Ansicht von Osten

Grundlage der vorliegenden Planung bildet der Lage- und Höhenplan des Ing.-Büros für Vermessung Dipl.-Ing. Jan Hirschelmann (DÖV) vom 18.10.2021.

Legende:			
OK G	Oberkante Gelände		
OK FB	Oberkante Fertigfußboden		
[AT 001]	AußenTür Ebene 0/ Nr. 01		
[AF 001]	Außenfenster Ebene 0/ Nr. 01		
U	Umfeldmitten des Projektes		
d	legt beim Verfeiner, Verweis, Öffnung oder Verfüllung		
C	ang, auch von Teilen, ist nur		
b	mit Zustimmung des Verfassers		
a	erlaubt; STVA in Verbindung		
a	mit dem Urheberrechtsgesetz.		
Index	Datum	Revisor	Bemerkung

Gebäudeansichten M 1:50

Projekt:  
Neubau eines heilpädagogischen Förderbereiches  
Eichenrain  
98574 Schmalkalden

IMMANUEL DIAKONIE SÜDTHÜRINGEN	Bauherr: Immanuel Diakonie Südtüringen GmbH Johannes-Saal-Str. 9-11 98574 Schmalkalden	11.05.2023
--------------------------------------	--	------------

Reherstor 11   98574 Schmalkalden Tel.: 03683.600347 info@vierraumarchitektur.de VierRaum Architektur Architekt Thomas Hinz Ingenieur Steffen Bießmann Part mbB	11.05.2023
---	------------

PN 10513 Ausführungsplanning DIN A0 Blatt-Nr. 03